


臺北都會區大眾捷運系統 禁建限建範圍地形圖 - 南港線

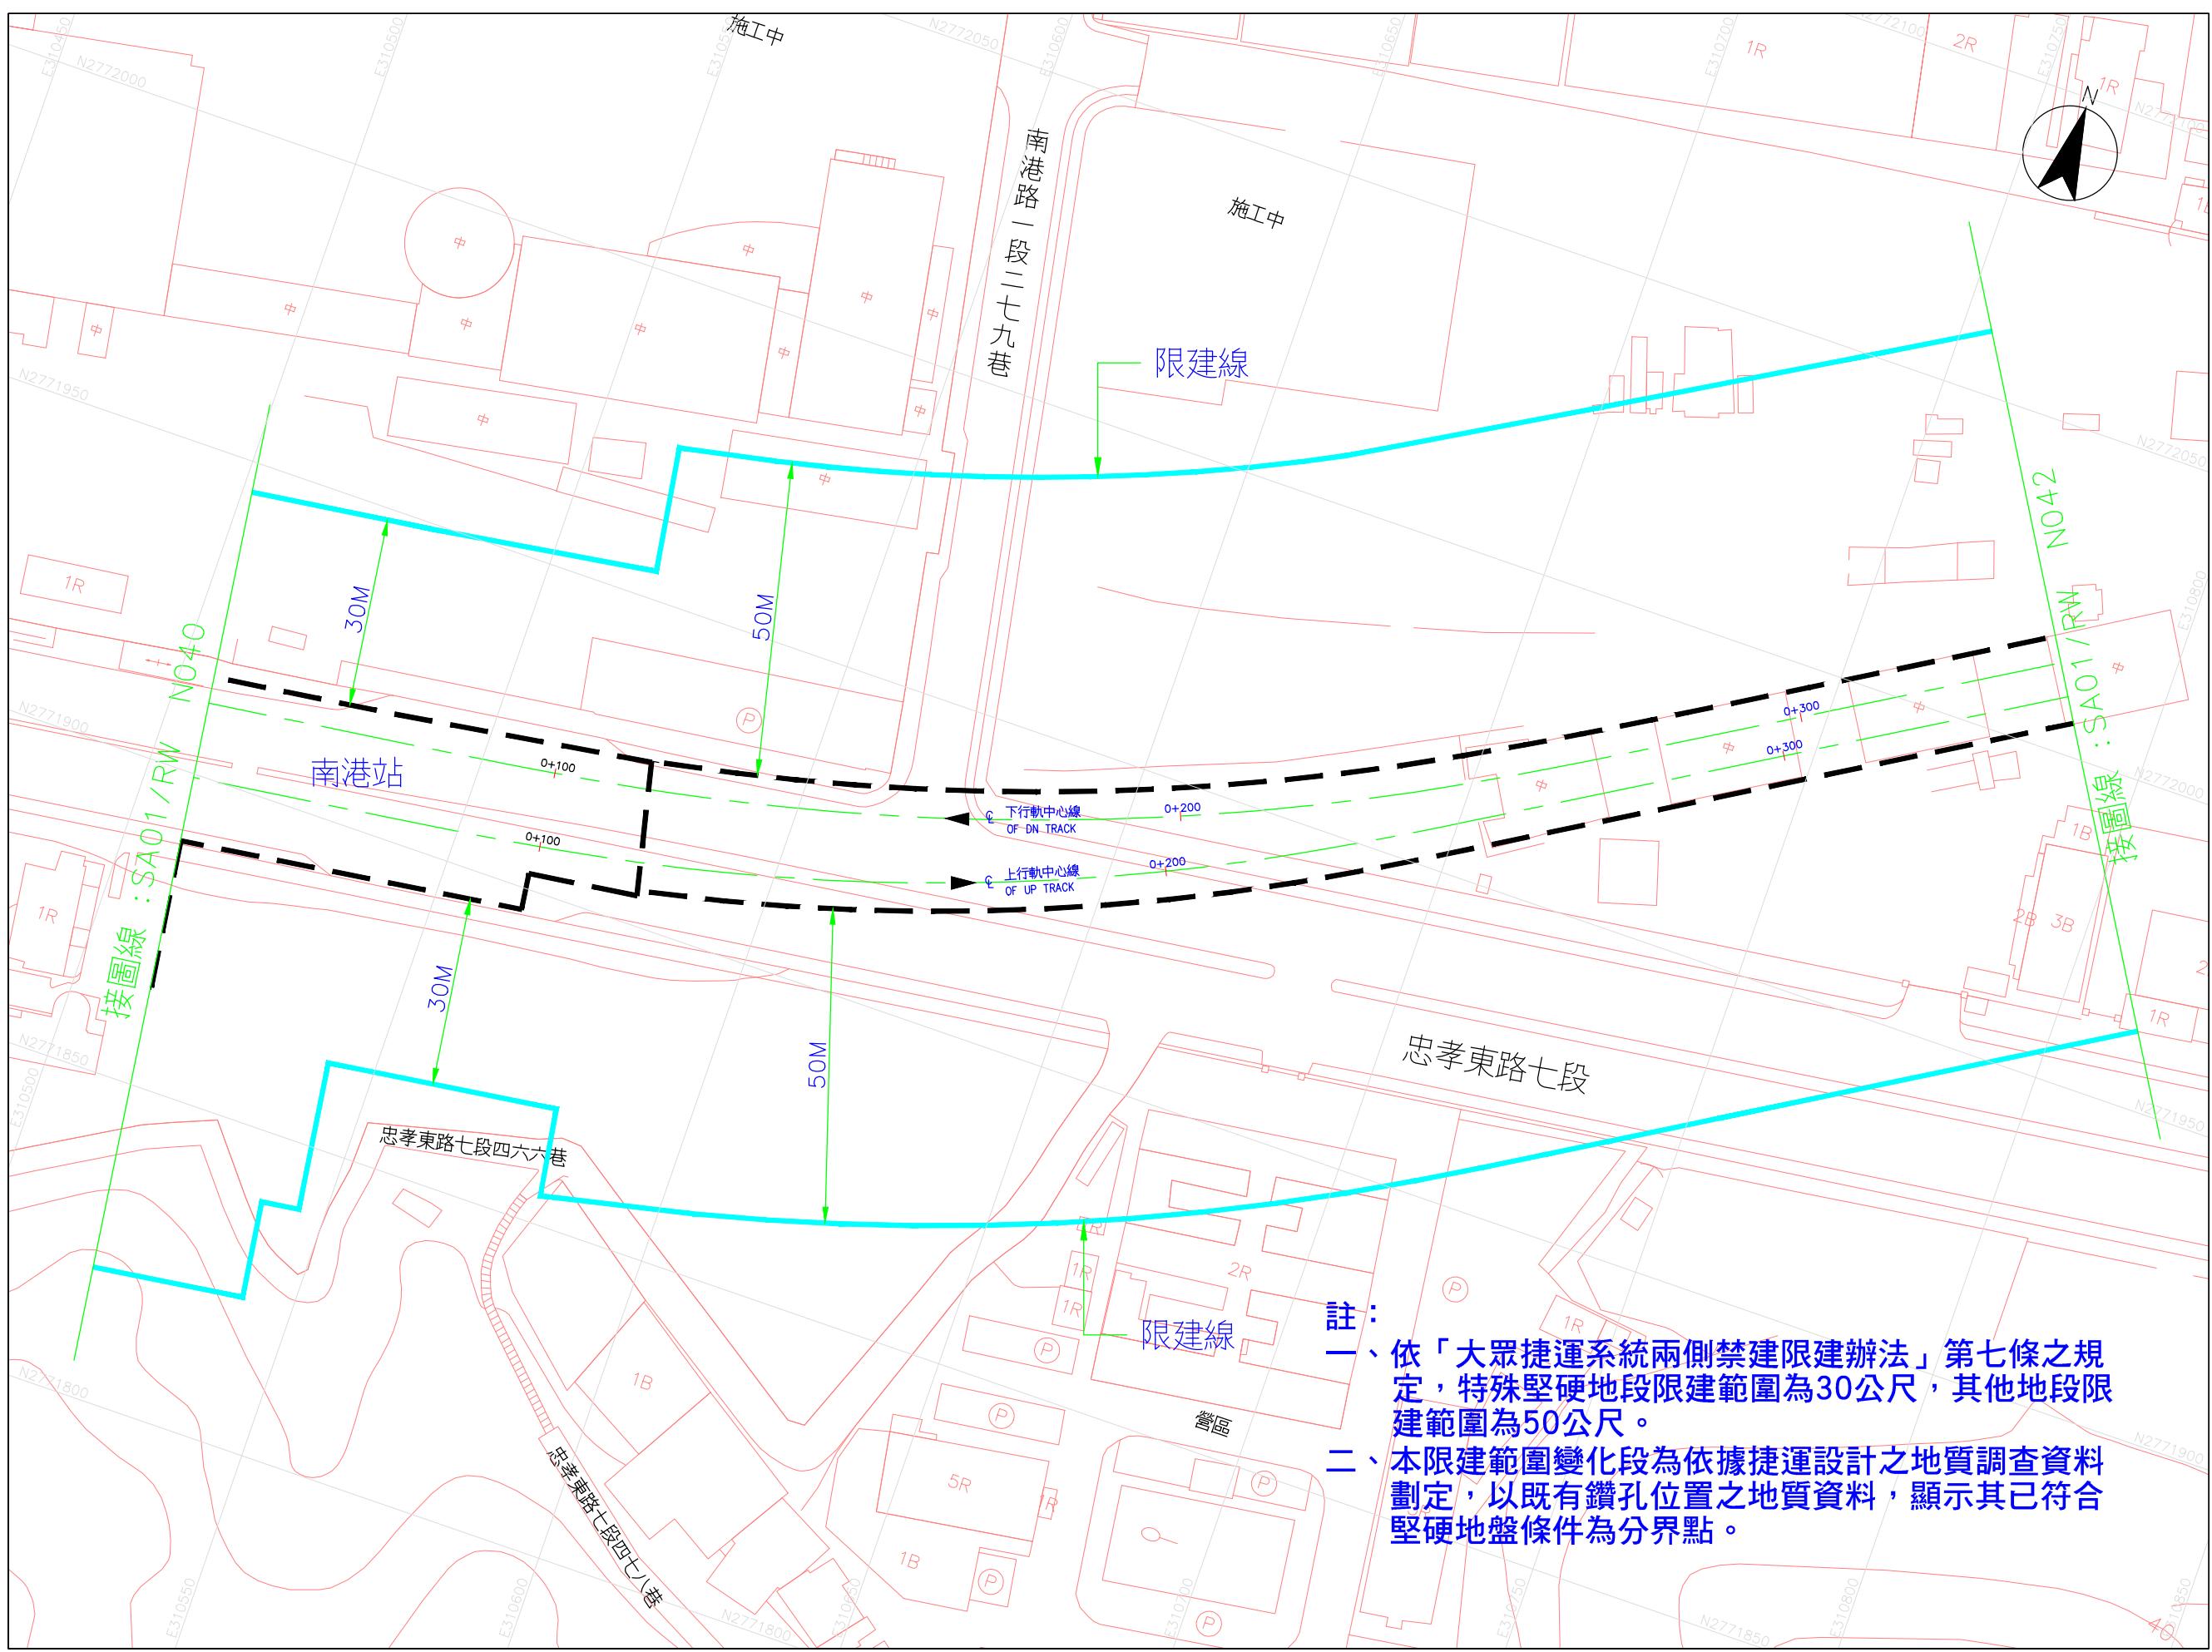

註：

- 依「大眾捷運系統兩側禁建限建辦法」第七條之規定，特殊堅硬地段限建範圍為30公尺，其他地段限建範圍為50公尺。
- 本限建範圍變化段為依據捷運設計之地質調查資料劃定，以既有鑽孔位置之地質資料，顯示其已符合堅硬地盤條件為分界點。